



**Sozialdemokratische Fraktion
Bündnis 90 / Die Grünen**
im Bezirksausschuss 21
(Pasing / Obermenzing)



Antrag an den BA 21 Pasing-Obermenzing für die Sitzung am 9. November 2010

Neuer Schulstandort für die Staatliche Wirtschaftsschule München

Antrag an das Schulreferat der Stadt München:


- a) Das Schulreferat der Stadt München wird aufgefordert, möglichst schnell d. h. bis spätestens Mitte des Jahres 2011 den neuen Schulstandort sowie den baldigen Umzugstermin für die Staatliche Wirtschaftsschule München (jetzt in Institutstr. 4, 81241 München) verbindlich festzulegen, so dass das Planungsreferat der Stadt München dann umgehend mit der Umplanung der westlichen Bebauung des Marienplatzes sowie der Investorausschreibung beginnen kann. Eine Interimslösung ist nach Möglichkeit für die Schule zu vermeiden.
- b) Aufgrund der Eilbedürftigkeit dieser Angelegenheit wird das Schulreferat aufgefordert spätestens im Monat März 2011 dem BA 21 über die von dem Schulreferat hierzu eingeleiteten Maßnahmen zu berichten.

Begründung:

Der Schulstandort für die Staatliche Wirtschaftsschule München ist in einem Gebäude (Vertrag bis 2011), das sich an der Institutstraße direkt hinter dem Marienplatz befindet. Dieses Gebäude sollte baldmöglichst für die Umplanung des Pasinger Marienplatzes zur Verfügung stehen, damit auch dort synchron mit den anderen Baumaßnahmen im Pasinger Zentrum (in einer Größenordnung von 500 Mill. €) der umgebaute Marienplatz mit dem dort (entsprechend Vorschlag Bulwien - Gutachten) zu errichteten Magneten fertig gestellt werden kann. Die rechtzeitige Erstellung dieses sogenannten Magneten als zukünftiger wichtiger Anziehungspunkt am Marienplatz ist gemäß Bulwien eine der absolut notwendigen Voraussetzungen zum Gelingen der geplanten und gewünschten Attraktivitätssteigerung des gesamten Pasinger Zentrums.

Lageplan im Maßstab 1 / 500

„Der neue Marienplatz“

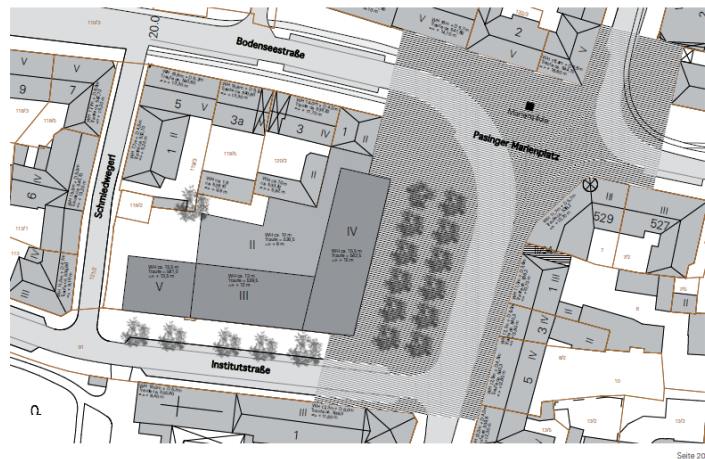

Ingrid Standl
Fraktionssprecherin Bündnis 90 / Die Grünen

Richard Roth
Fraktionssprecher SPD